

מתכנן :



ואיל טאהא זידאן
משרד הנדסה ואדריכלות
כפר מנדא 04-9508389
054-5962266


נושא הגליון :

תכנית משרדים ומחסן חירום
תאגיד המים והביוב סובב שפרעם

המזמין : מוראד זיאד

כתובת : כפר מנדא

תאריך	קני"מ	מס' גליון
04/2014	1:50	ק-1

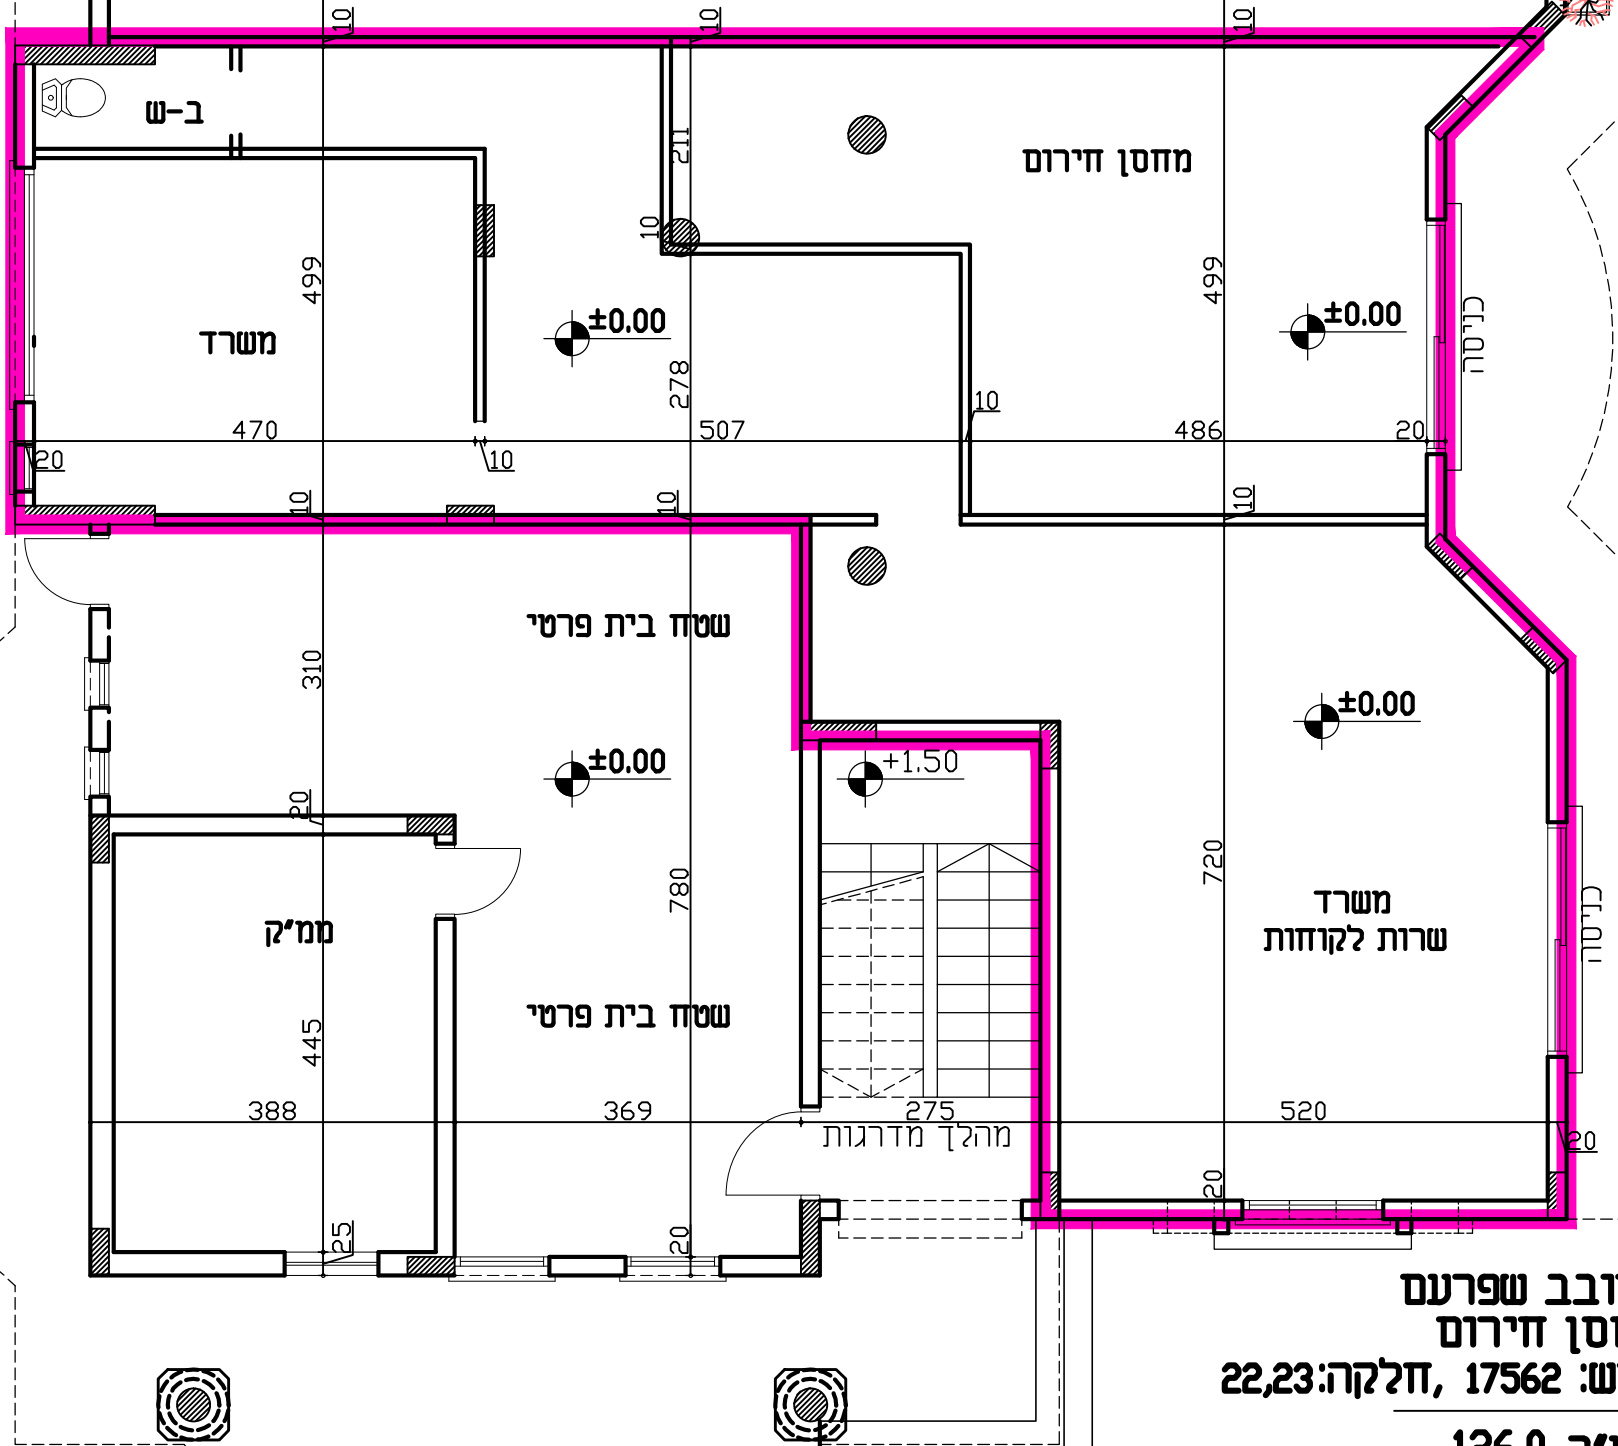

תכנית משרדי התאגיד סובב שפרעם
משרד שרות לקוחות-מחסן חירום
בית של : זיאד מוראד, גוש: 17562, חלקה: 22,23

שטח בחזקת התאגיד : מ"ר 126.0